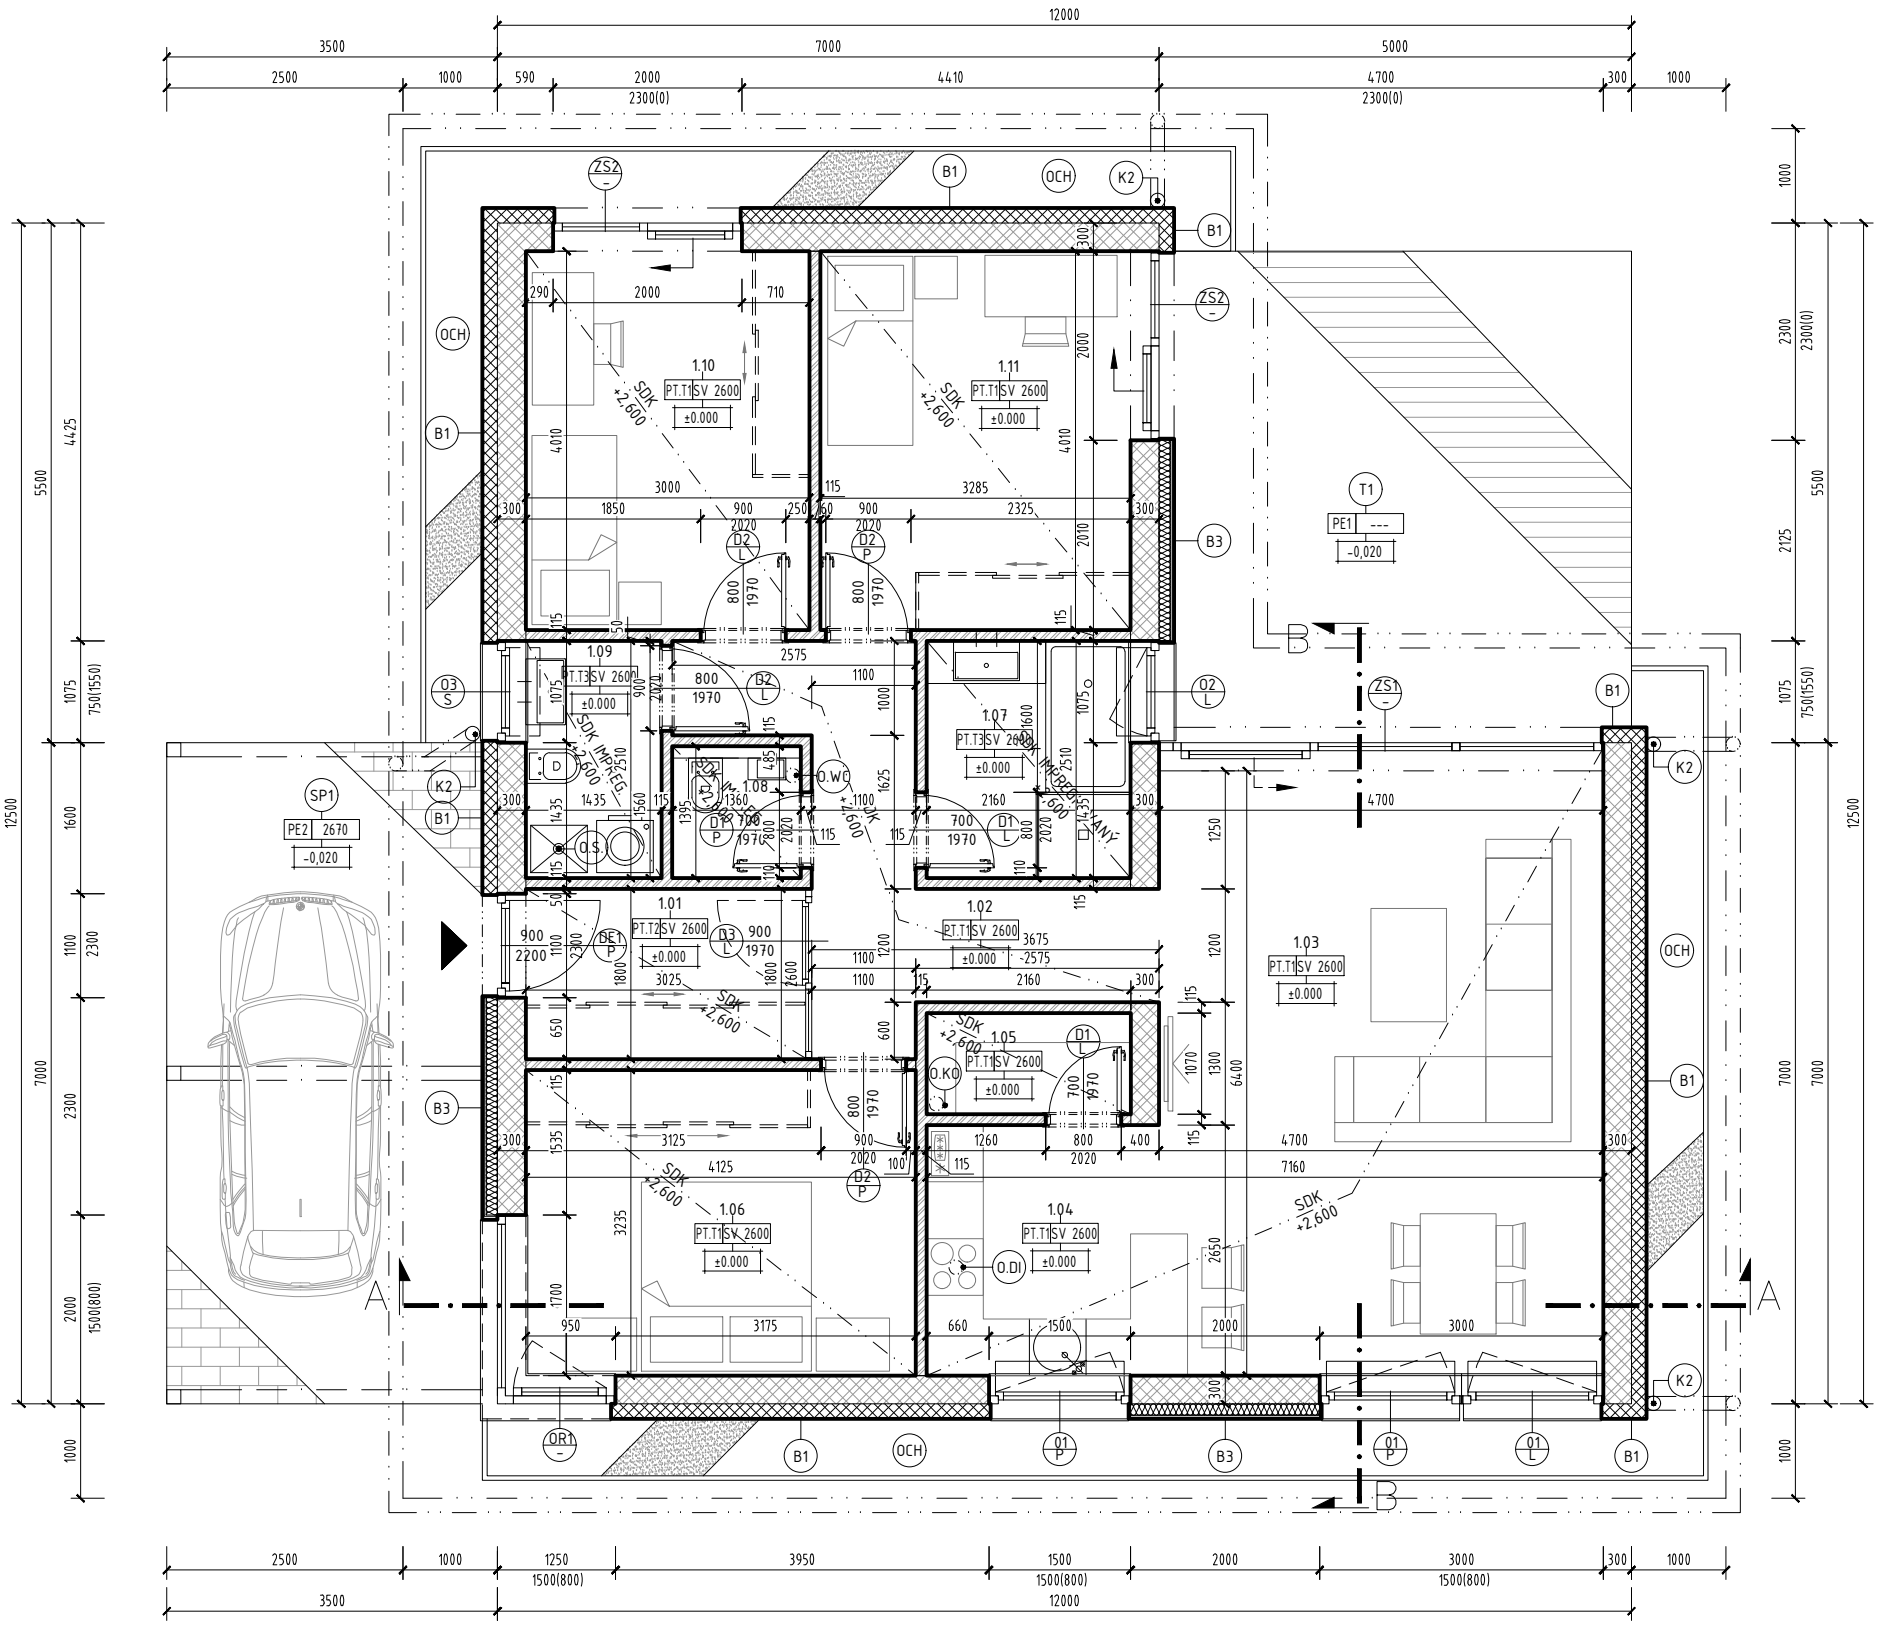
12000
3500
7000
5000
2500
1000
590
2000
4410
4700
300
1000
2300(0)
2300(0)
ZS2
B1
OCH
K2
B3
ZS1
T1
PE1

-0,020
1.10
PT.T1SV 2600
±0.000
1.11
1.09
PT.T3SV 2600
1.07
1.08
O.WC
O.S
1.01
PT.T2SV 2600
1.02
1.03
1.05
O.KO
1.06
PT.T1SV 2600
1.04
O.DI
SDK +2,600
SDK IMPREG. +2,600
OBÝVACÍ PROSTOR
SP1
PE2 2670
-0,020
D2 L
D2 P
O3 S
D1 L
D1 P
D3 L
OR1
01 P
01 L
A
B
12500
5500
4425
1075
750(1550)
1600
1100
2300
7000
2000
1500(800)
1000